

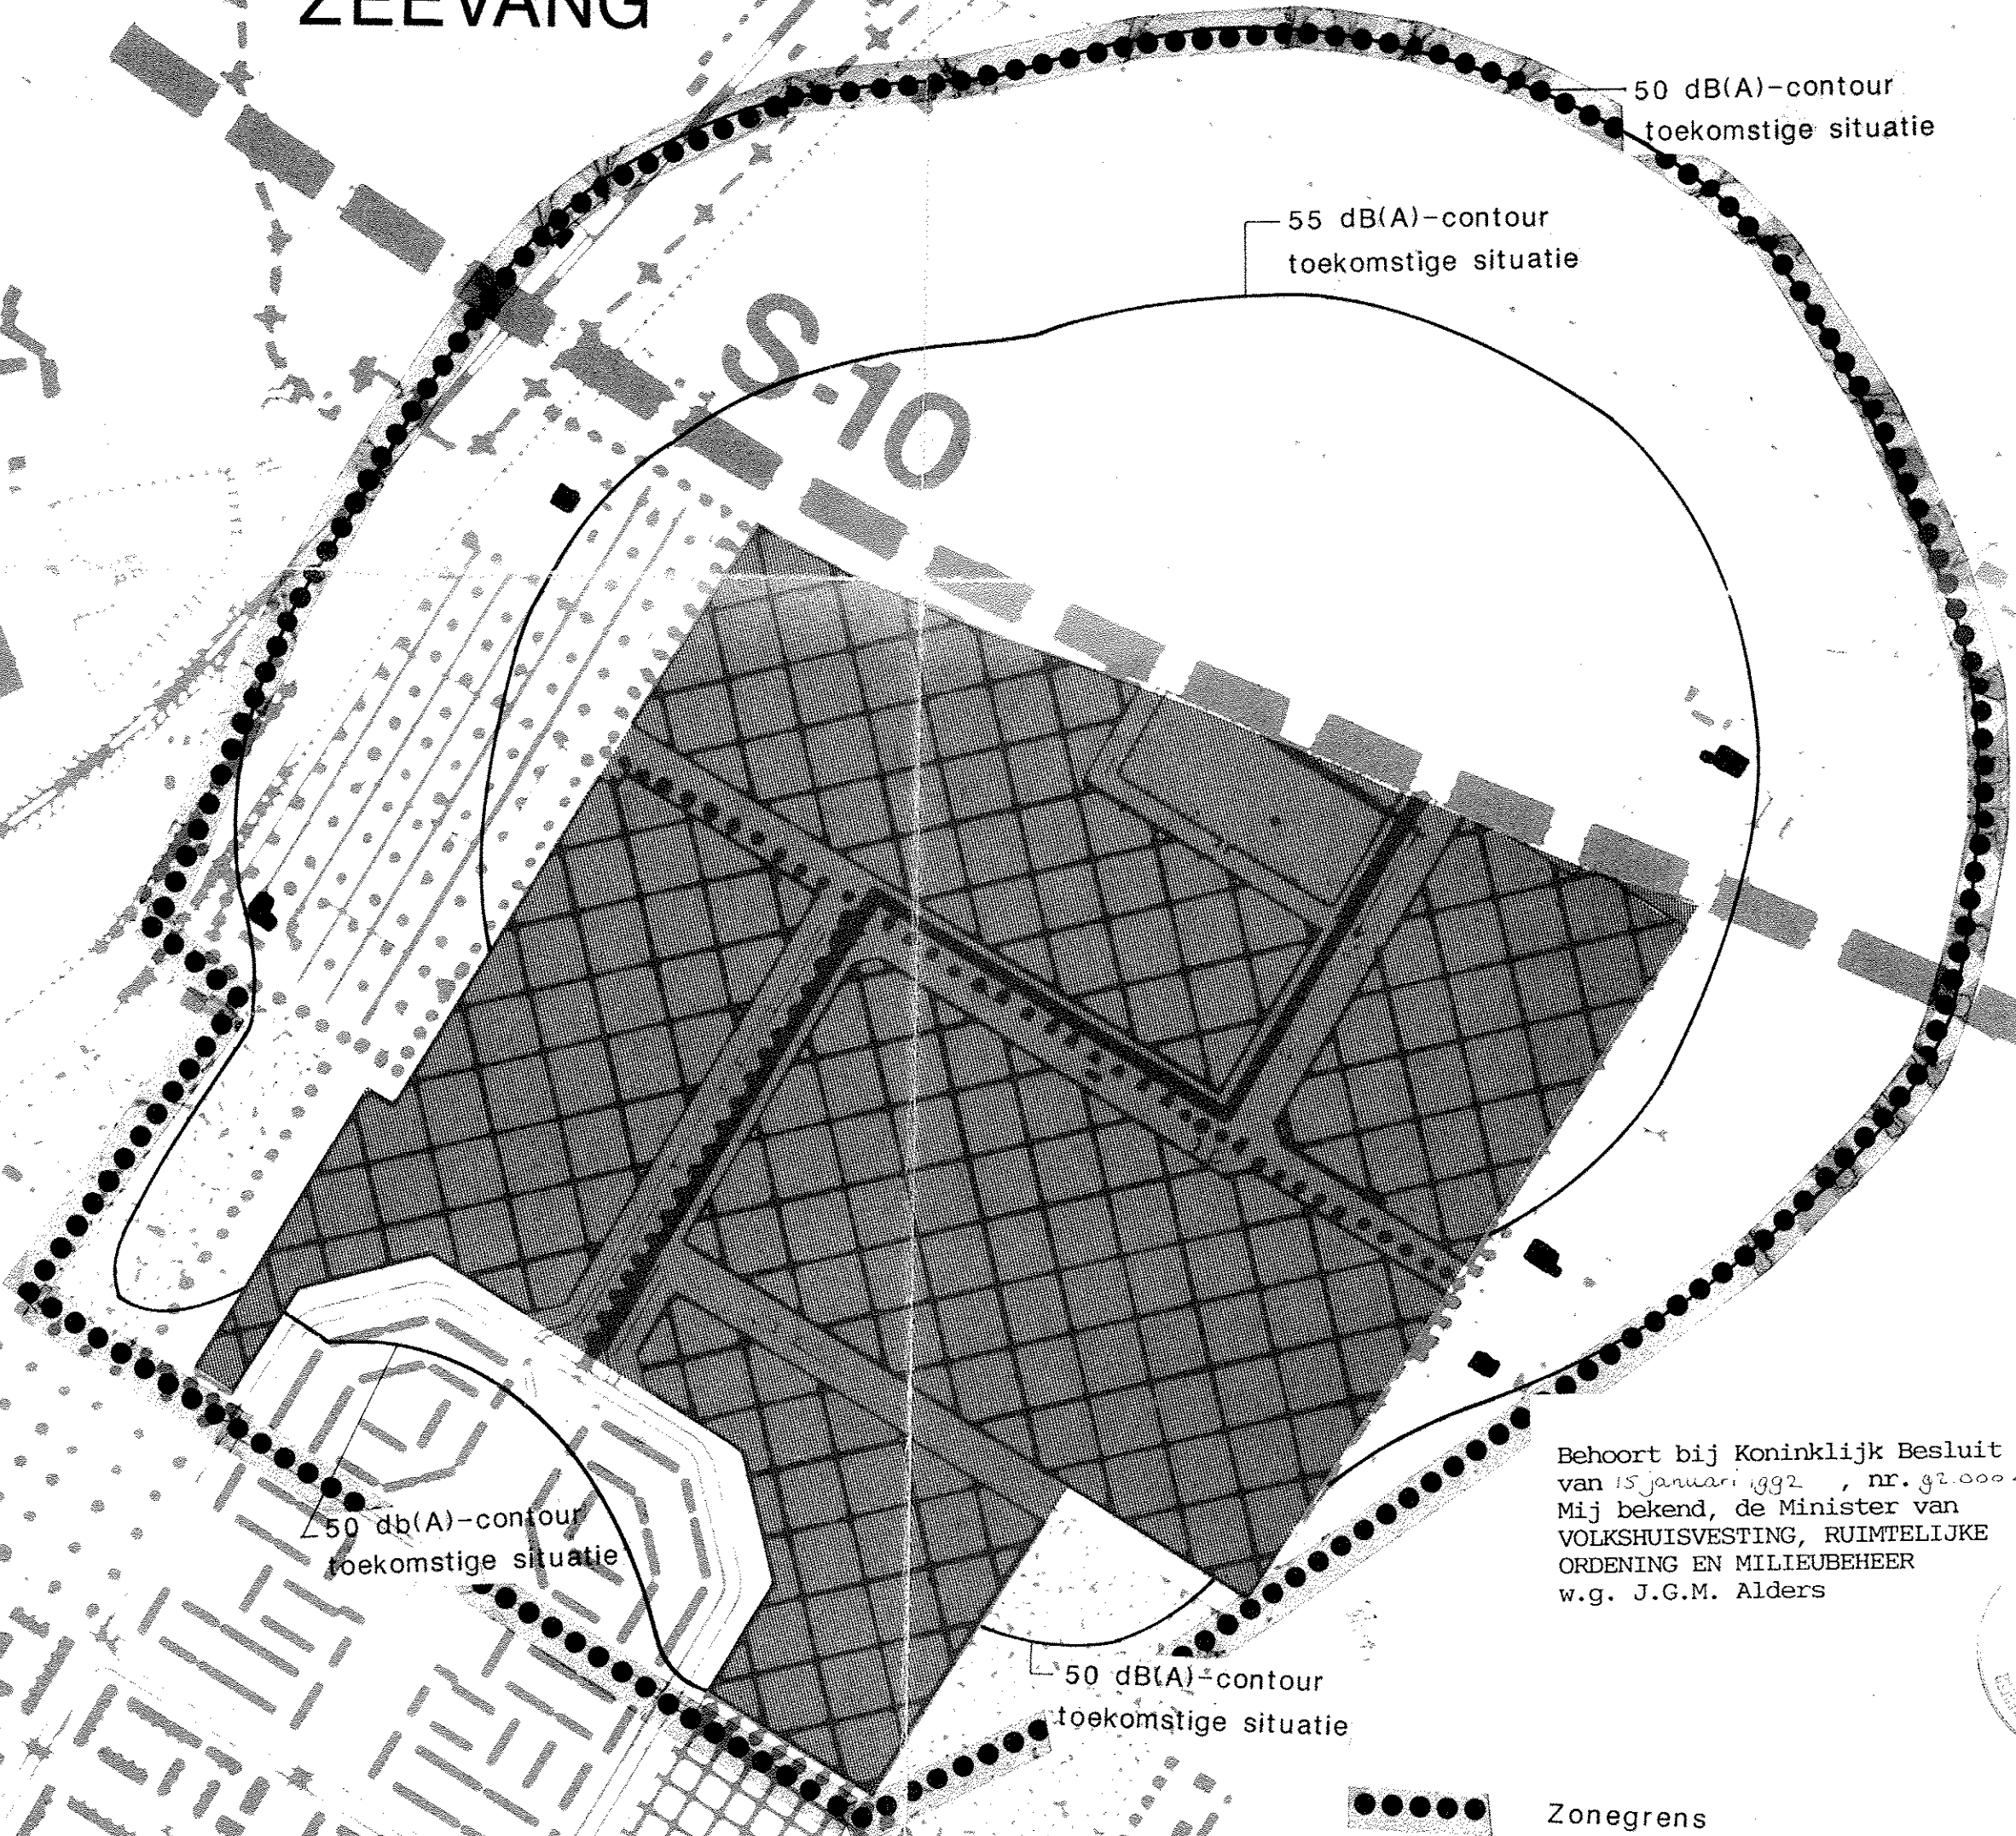



ZEEVANG

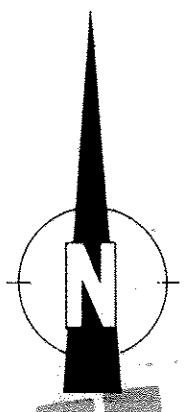

Behoort bij Koninklijk Besluit
van 15 januari 1992, nr. 92.000.291
Mij bekend, de Minister van
VOLKSHUISVESTING, RUIMTELIJKE
ORDENING EN MILIEUBEHEER
w.g. J.G.M. Alders

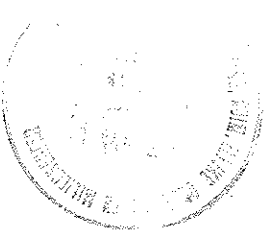

Zonegrens

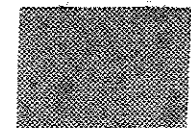

Gezoneerd industrieterrein als
bedoeld in art.53 Wgh.

PURMEREND

	Datum	Schaal	Behoort bij zonebesluit nr.
get	6-10-'87	1:5000	d.d.
aanp	18-11-87	ZONEBESLUIT	
aanp		Industrieterrein De Baanstee te Purmerend.	
aanp		Zonegrens als bedoeld in art.53 Wgh.	
aanp		in de gemeenten Purmerend en Zeevang.	
Provinciale Waterstaat van Noord-Holland		Formaat 420x420 mm.	60875 N
		1.777.4	