


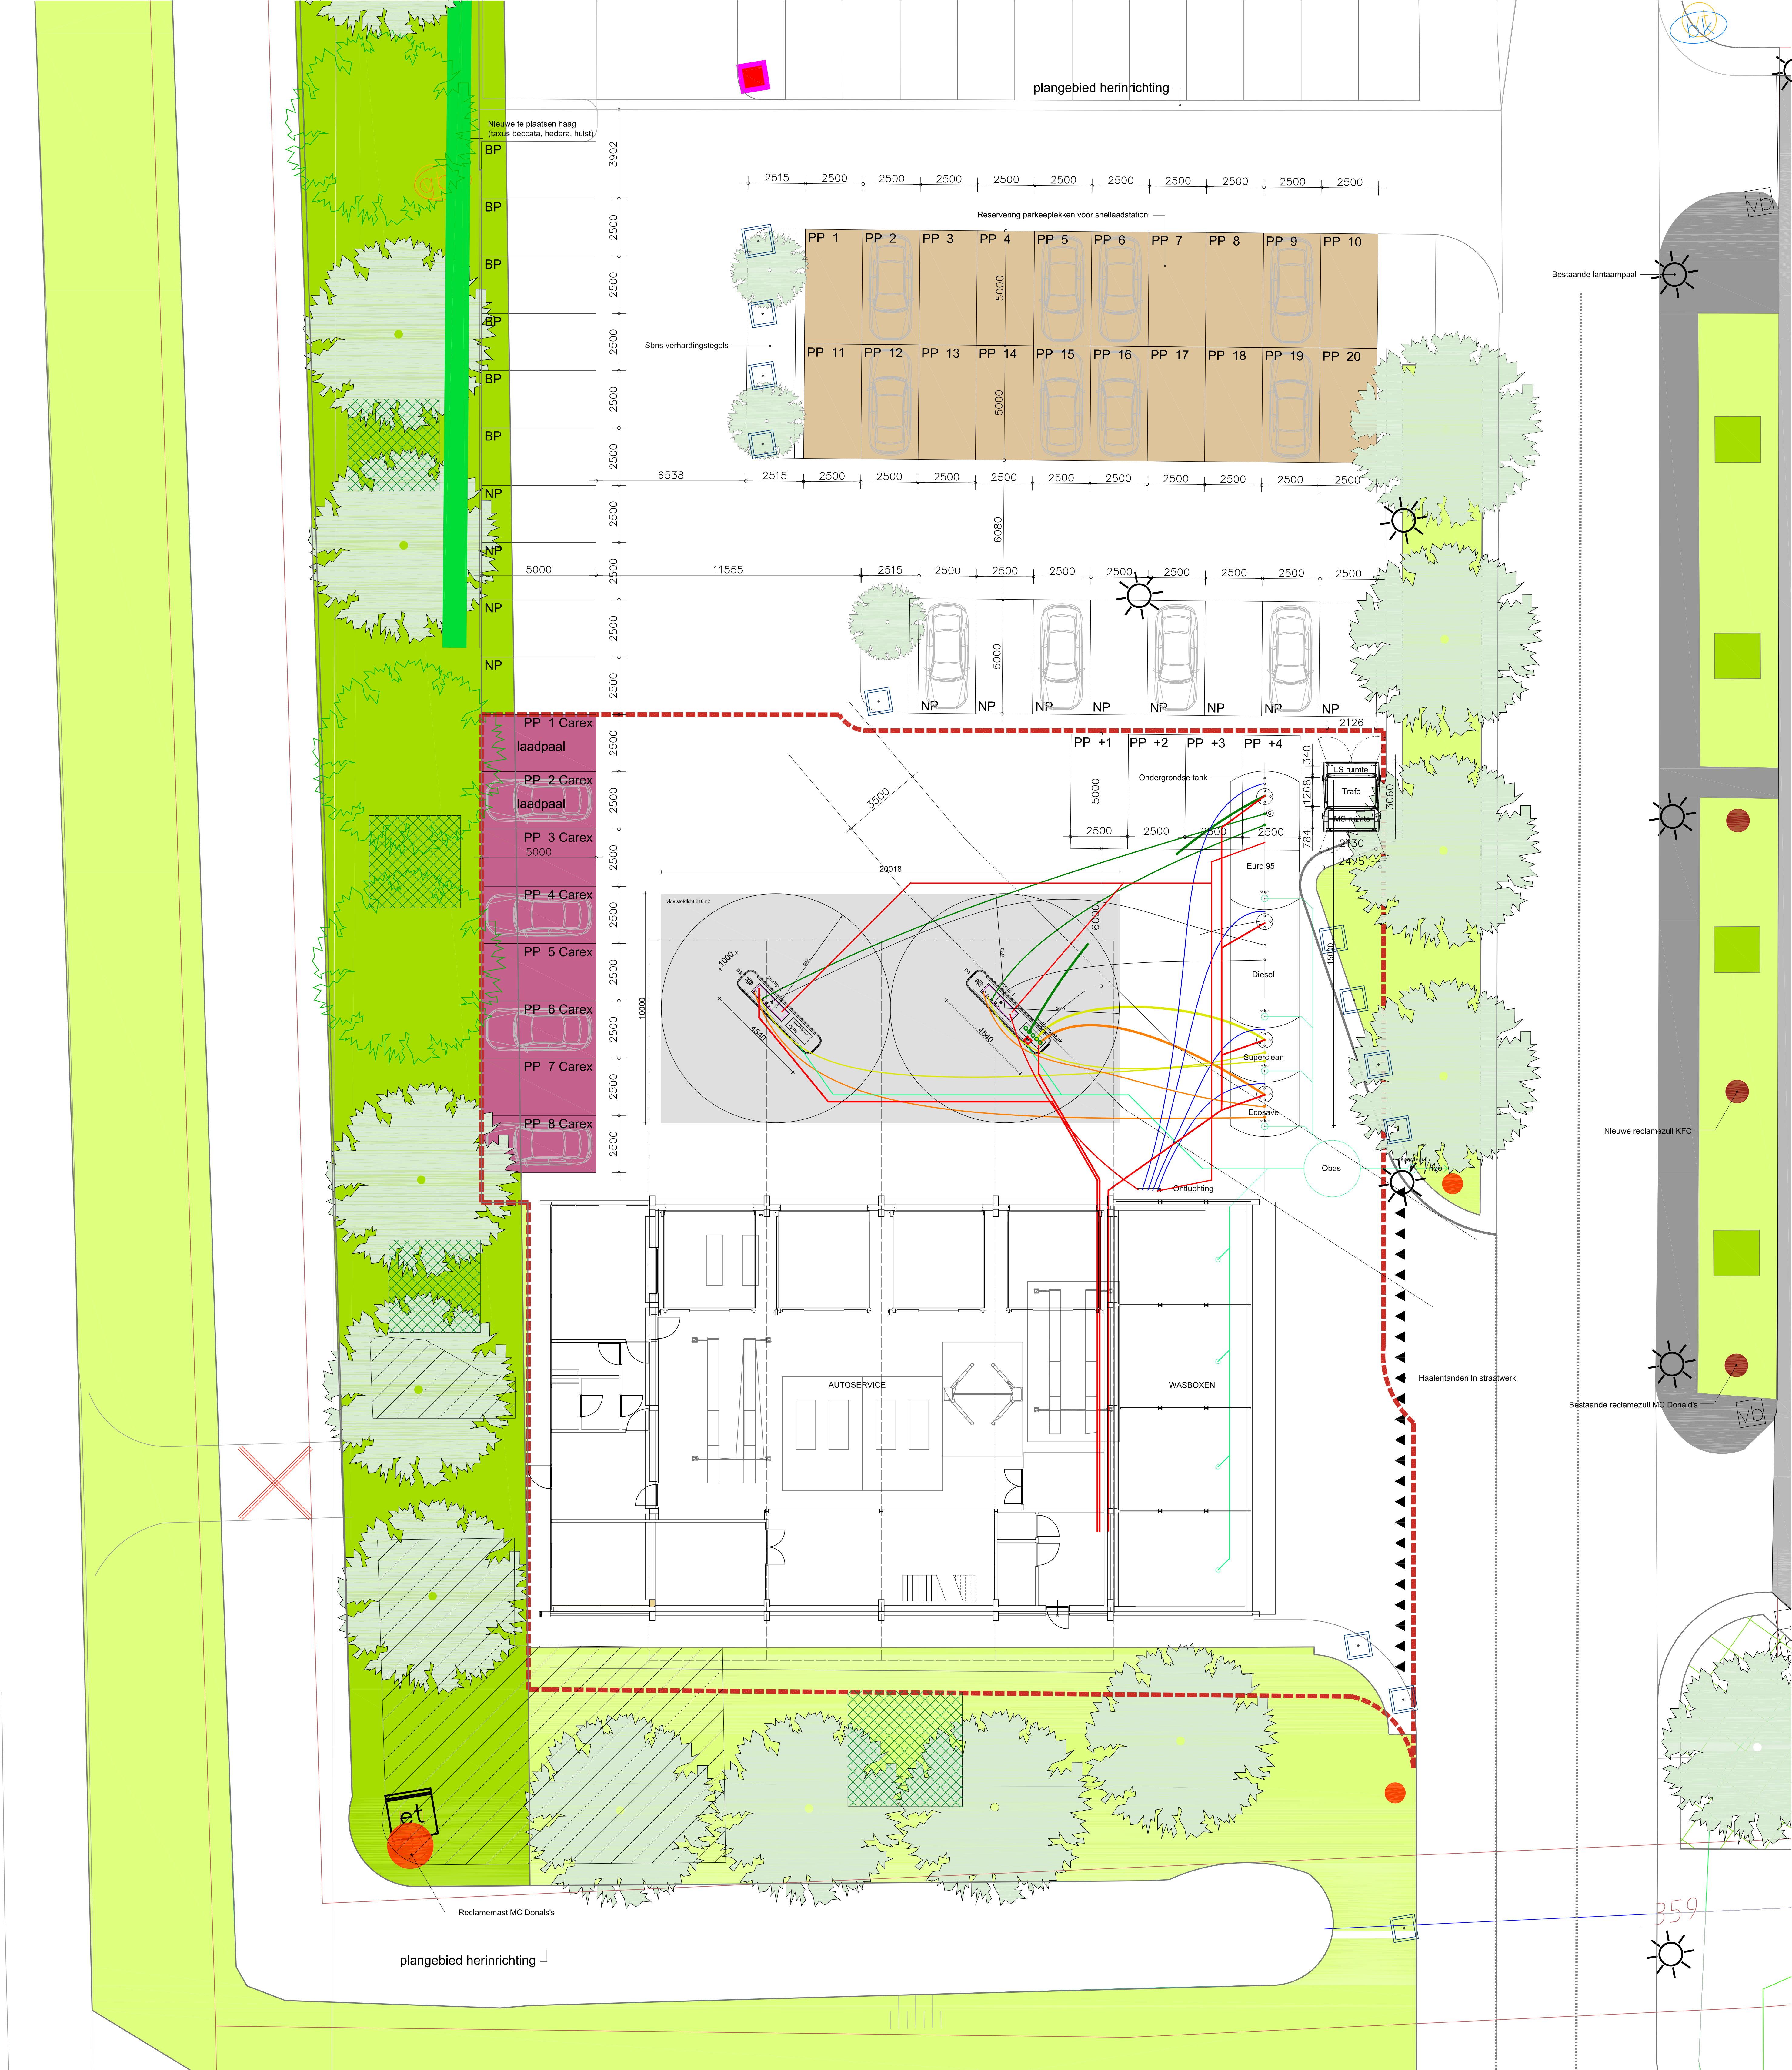

Gras

Ruig gras

Bestaande onderbegroeiing verwijderen

Haag, taxus beccata, hедера, hulst

Onderbegroeiing nieuw

Parkeerplaatsen Carex

Zoekgebied voor EV-snellaadpunten

Bestaande bomen, alnus cordata

Herplanten boom ter plaatsen van ontbrekende of dode boom, herstel boomcerre, kraakwilg, zoals de bestaande wilgen bij mcdonalds

Wilg

Afvalbak, zoals bij mcdonalds

Reclamezuil laag

Uit te geven perceel grond t.b.v. Avia en Carex

Verwijderen elementen of bomen

Lantaarnpaal

Plangebied

EWP

ingenieurs

Constructie
Bouwadvies
Ontwerp

Project:
Herinrichting terrein
Verzetslaan
Purmerend

Onderwerp:
Bestektekening

Ondrachtgever:

Datum: 31-01-2022

Getekend:KK

Schaal: 1:100

Formaat: 1189x841mm

Wijziging: d
a 04-02-2022 e
b 02-06-2022 f
c g

Projectfase:
VO

Werknr.:
2020-373

Bladnr.:
001

© Copyright EWP Purmerend B.V. Niets van deze tekening mag worden verspreid of/of anderszins gepubliceerd. Het is niet toegestaan deze tekening of de inhoud daarvan te kopiëren, te verspreiden of anderszins openbaar te maken. 